


UL. ANTONIEGO HOBORSKIEGO

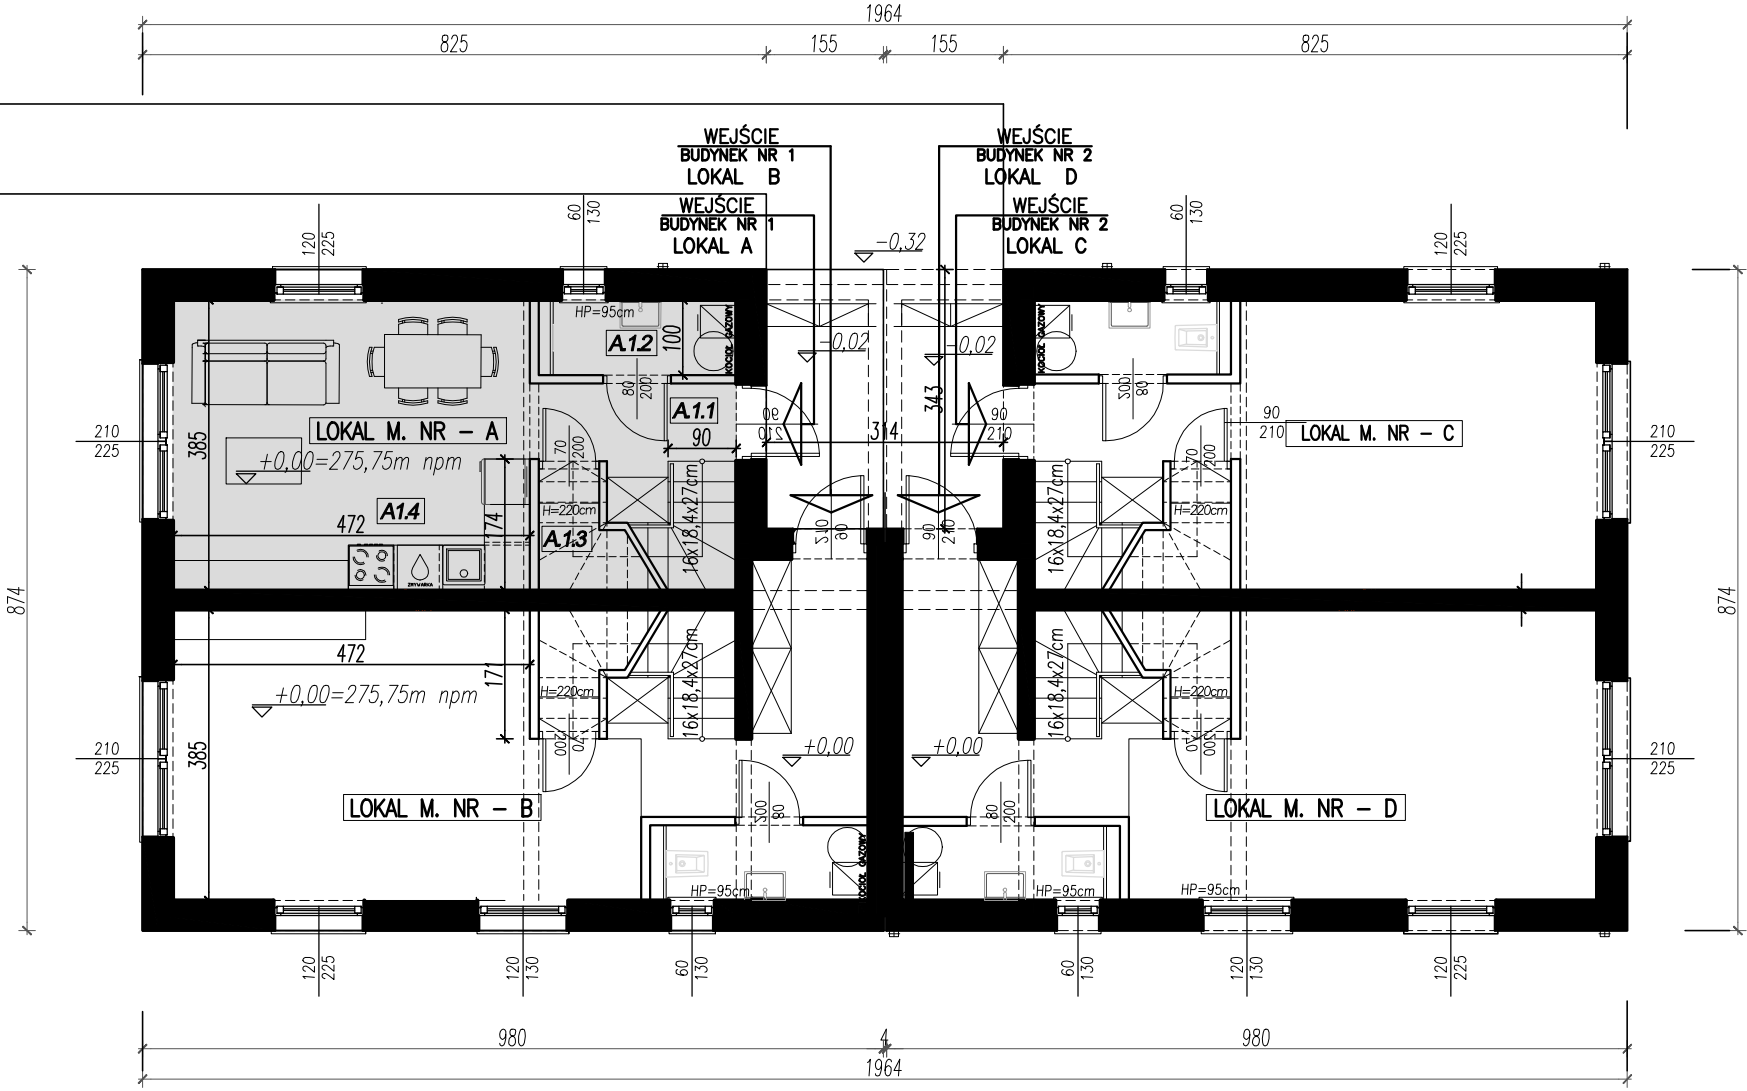


RZUT PARTERU 1:100

DOM JEDNORODZINNY NR 1 - PARTER,
ZESTAWIENIE POWIERZCHNI UŻYTKOWEJ - WG.NORMY PN-ISO 9836:1997

BUDYNEK NR 1 - LOKAL MIESZKALNY NR A		
A.1.1	KOMUNIKACJA	5.23 m2
A.1.2	WC	2.57 m2
A.1.3	SPIŻARNIA	1.00 m2
A.1.4	POKÓJ DZIENNY / ANEKS KUCHENNY	18,16 m2
RAZEM:		29.96 m2

ADRES INWESTYCJI:	OBREB: 0099 , J. EWID.: PODGÓRZE 126104_9, POWIAT: KRAKÓW DZIAŁKA: NR 1027, ULICA: ANTONIEGO HOBORSKIEGO	RYŚ.NR: A.1
INWESTOR:	AGADOM SP. Z O.O. ul. Elżbiety Drużbackiej 136 30-699 Kraków	SKALA: 1:100
TEMAT:	BUDOWA DWÓCH BUDYNKÓW MIESZKALNYCH JEDNORODZINNYCH W ZABUDOWIE BLIŹNACZEJ NA DZ NR 1027, OBR. 99, J. EWID. PODGÓRZE PRZY ul. A. HOBORSKIEGO W KRAKOWIE.	
TREŚĆ RYSUNKU:	RZUT PARTERU BUDYNEK NR 1 LOKAL NR A	

UL. ANTONIEGO HOBORSKIEGO

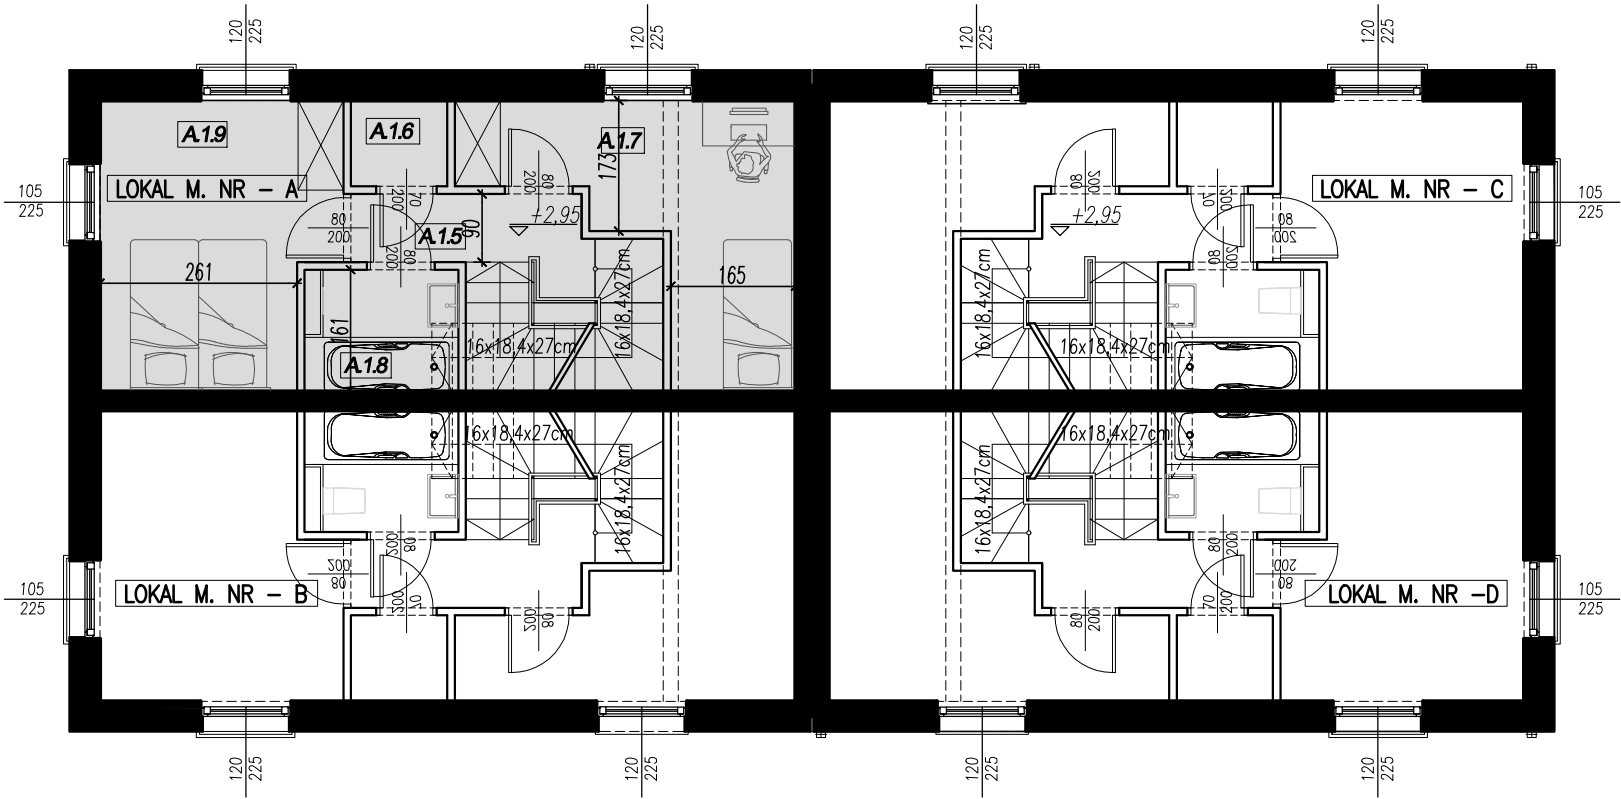

BUDYNEK MIESZKALNY NR 1

BUDYNEK MIESZKALNY NR 2

RZUT I PIĘTRA 1:100


DOM JEDNORODZINNY NR 1 - I PIĘTRO,
ZESTAWIENIE POWIERZCHNI UŻYTKOWEJ – WG.NORMY PN-ISO 9836:1997

BUDYNEK NR 1 - LOKAL MIESZKALNY NR A

A.1.5	KOMUNIKACJA	5.20 m2
A.1.6	GARDEROBA	1.44 m2
A.1.7	POKÓJ	10.20 m2
A.1.8	ŁAZIENKA	3,27 m2
A.1.9	POKÓJ	11.34 m2
RAZEM:		31.45 m2

ADRES INWESTYCJI:	OBREB: 0099 , J. EWID.: PODGÓRZE 126104_9, POWIAT: KRAKÓW DZIAŁKA: NR 1027, ULICA: ANTONIEGO HOBORSKIEGO	rys.nr: A.2
INWESTOR:	AGADOM SP. Z O.O. ul. Elżbiety Drużbackiej 136 30-699 Kraków	SKALA: 1:100
TEMAT:	BUDOWA DWÓCH BUDYNKÓW MIESZKALNYCH JEDNORODZINNYCH W ZABUDOWIE BLIŹNIACZEJ NA DZ NR 1027, OBR. 99, J. EWID. PODGÓRZE PRZY ul. A. HOBORSKIEGO W KRAKOWIE.	
TREŚĆ RYSUNKU:	RZUT I PIĘTRA BUDYNEK NR 1 LOKAL NR A	

UL. ANTONIEGO HOBORSKIEGO

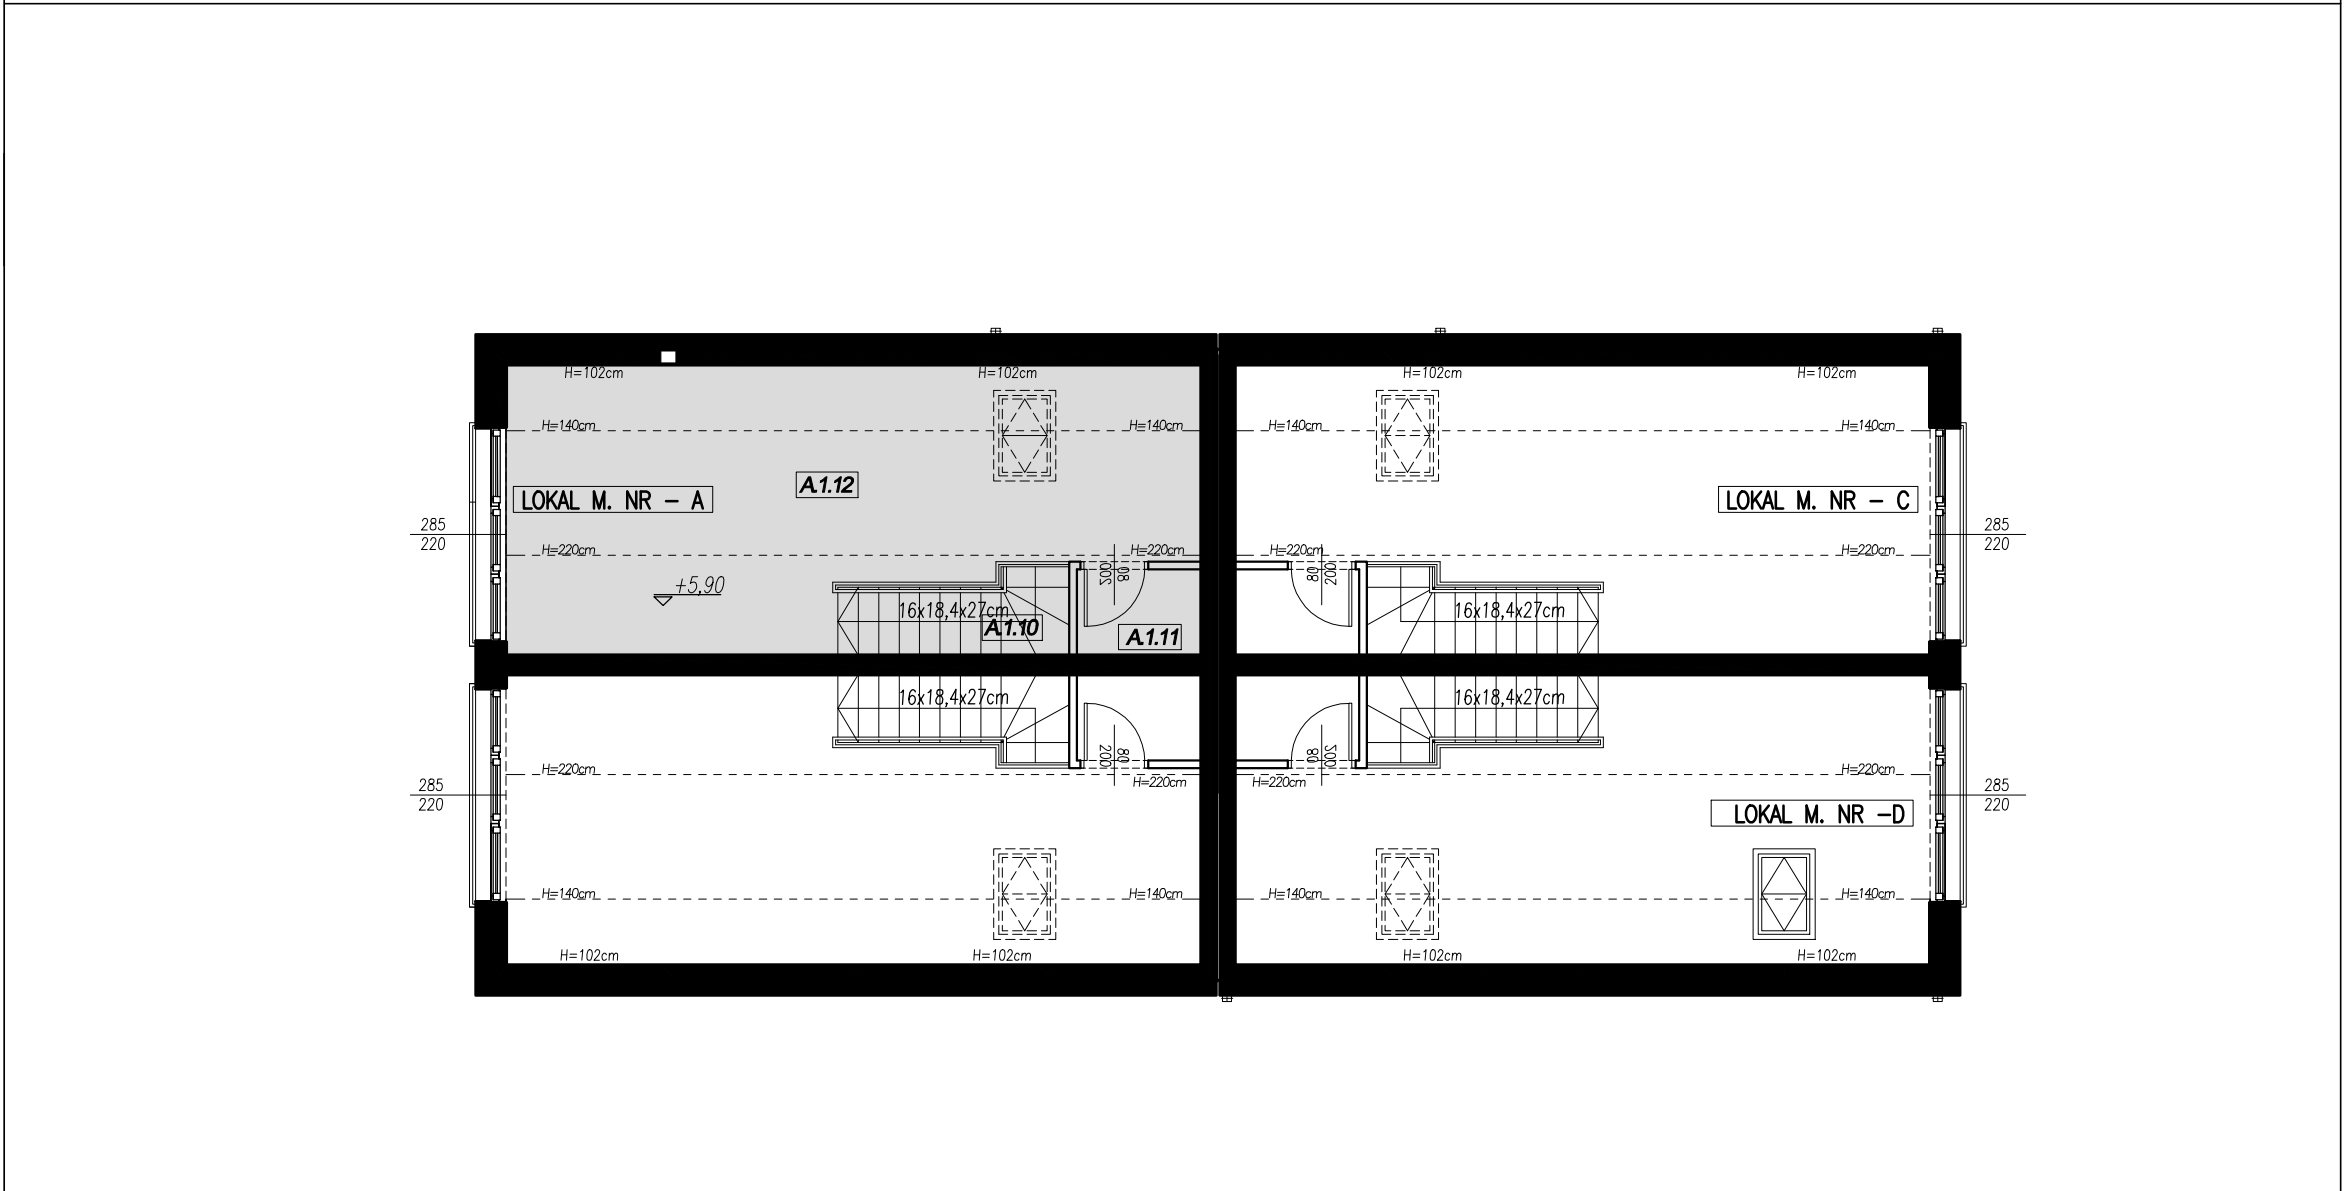

BUDYNEK MIESZKALNY NR 1

BUDYNEK MIESZKALNY NR 2

Amir



RZUT STRYCHU NIEUŻYTKOWEGO 1:100

DOM JEDNORODZINNY NR 1 - STRYCH NIEUŻYTKOWY

ZESTAWIENIE POWIERZCHNI UŻYTKOWEJ - WG.NORMY PN-ISO 9836:1997

BUDYNEK NR 1 - LOKAL MIESZKALNY NR A

		POWIERZCHNIA PODANA "PO PODŁOŻE"
A.1.10	KOMUNIKACJA	2.96 m ²
A.1.11	POM. STRYCHU PRZYNALEŻNE	1.87 m ²
A.1.12	POM. STRYCHU PRZYNALEŻNE	30.11 m ²
RAZEM:		34.94 m ²

ADRES INWESTYCJI:	OBREB: 0099 , J. EWID.: PODGÓRZE 126104_9, POWIAT: KRAKÓW DZIAŁKA: NR 102/7, ULICA: ANTONIEGO HOBORSKIEGO	RYS.NR: A.3
INWESTOR:	AGADOM SP. Z O.O. ul. Elżbiety Drużbackiej 136 30-699 Kraków	SKALA: 1:100
TEMAT:	BUDOWA DWÓCH BUDYNKÓW MIESZKALNYCH JEDNORODZINNYCH W ZABUDOWIE BLIŹNIACZEJ NA DZ NR 102/7, OBR. 99, J. EWID. PODGÓRZE PRZY ul. A. HOBORSKIEGO W KRAKOWIE.	
TREŚĆ RYSUNKU:	RZUT PODDASZA BUDYNEK NR 1 LOKAL NR A	