


UL. ANTONIEGO HOBORSKIEGO

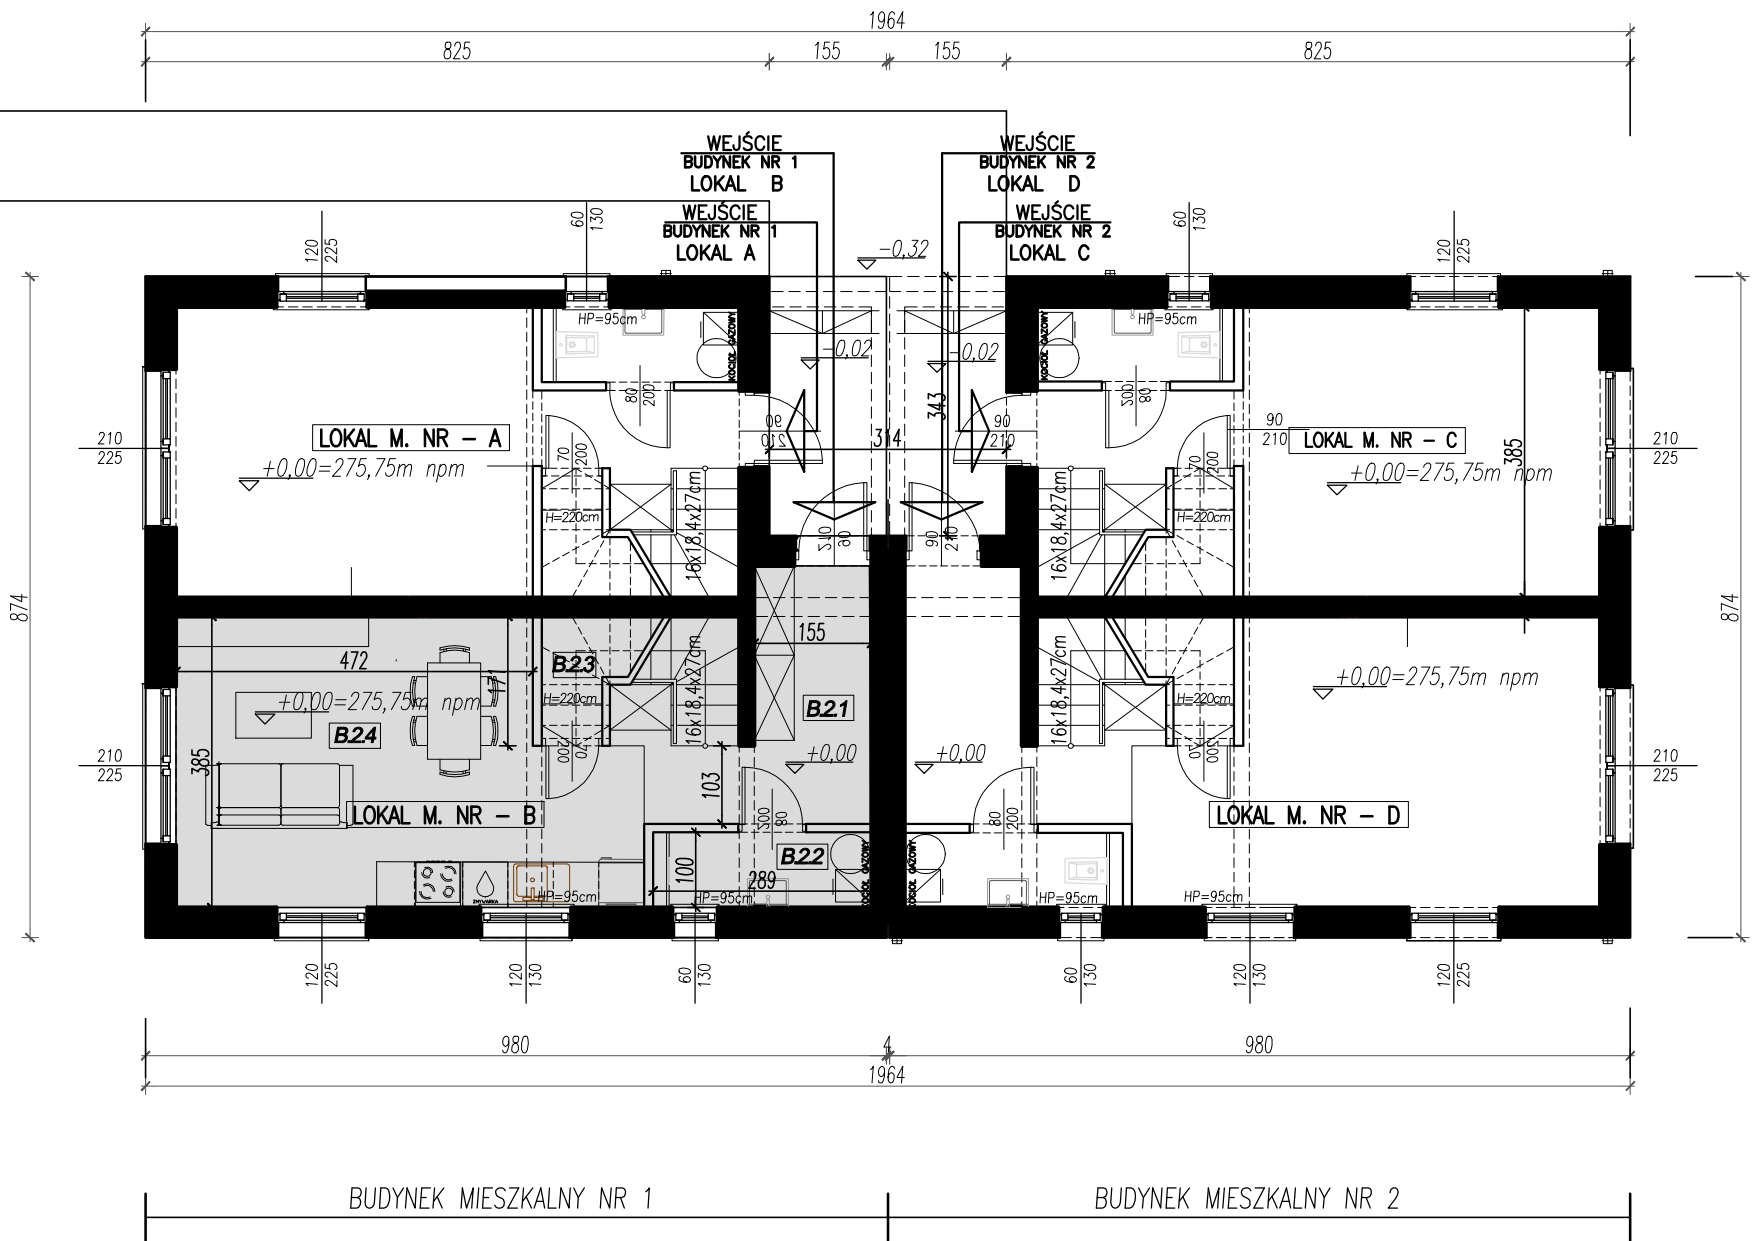

RZUT PARTERU 1:100


DOM JEDNORODZINNY NR 1 - PARTER,
ZESTAWIENIE POWIERZCHNI UŻYTKOWEJ – WG.NORMY PN-ISO 9836:1997

BUDYNEK NR 1 - LOKAL MIESZKALNY NR B

B.2.1	KOMUNIKACJA	9.17 m2
B.2.2	WC	2.84 m2
B.2.3	SPIŻARNIA	1.00 m2
B.2.4	POKÓJ DZIENNY / ANEKS KUCHENNY	21,30 m2
RAZEM:		34.31 m2

ADRES INWESTYCJI:	OBREB: 0099 , J. EWID.: PODGÓRZE 126104_9, POWIAT: KRAKÓW DZIAŁKA: NR 1027, ULICA: ANTONIEGO HOBORSKIEGO	RYŚ.NR: A.1
INWESTOR:	AGADOM SP. Z O.O. ul. Elżbiety Drużbackiej 136 30-699 Kraków	SKALA: 1:100
TEMAT:	BUDOWA DWÓCH BUDYNKÓW MIESZKALNYCH JEDNORODZINNYCH W ZABUDOWIE BLIŹNIACZEJ NA DZ NR 1027, OBR. 99, J. EWID. PODGÓRZE PRZY ul. A. HOBORSKIEGO W KRAKOWIE.	
TREŚĆ RYSUNKU:	RZUT PARTERU BUDYNEK NR 1 LOKAL NR B	

UL. ANTONIEGO HOBORSKIEGO

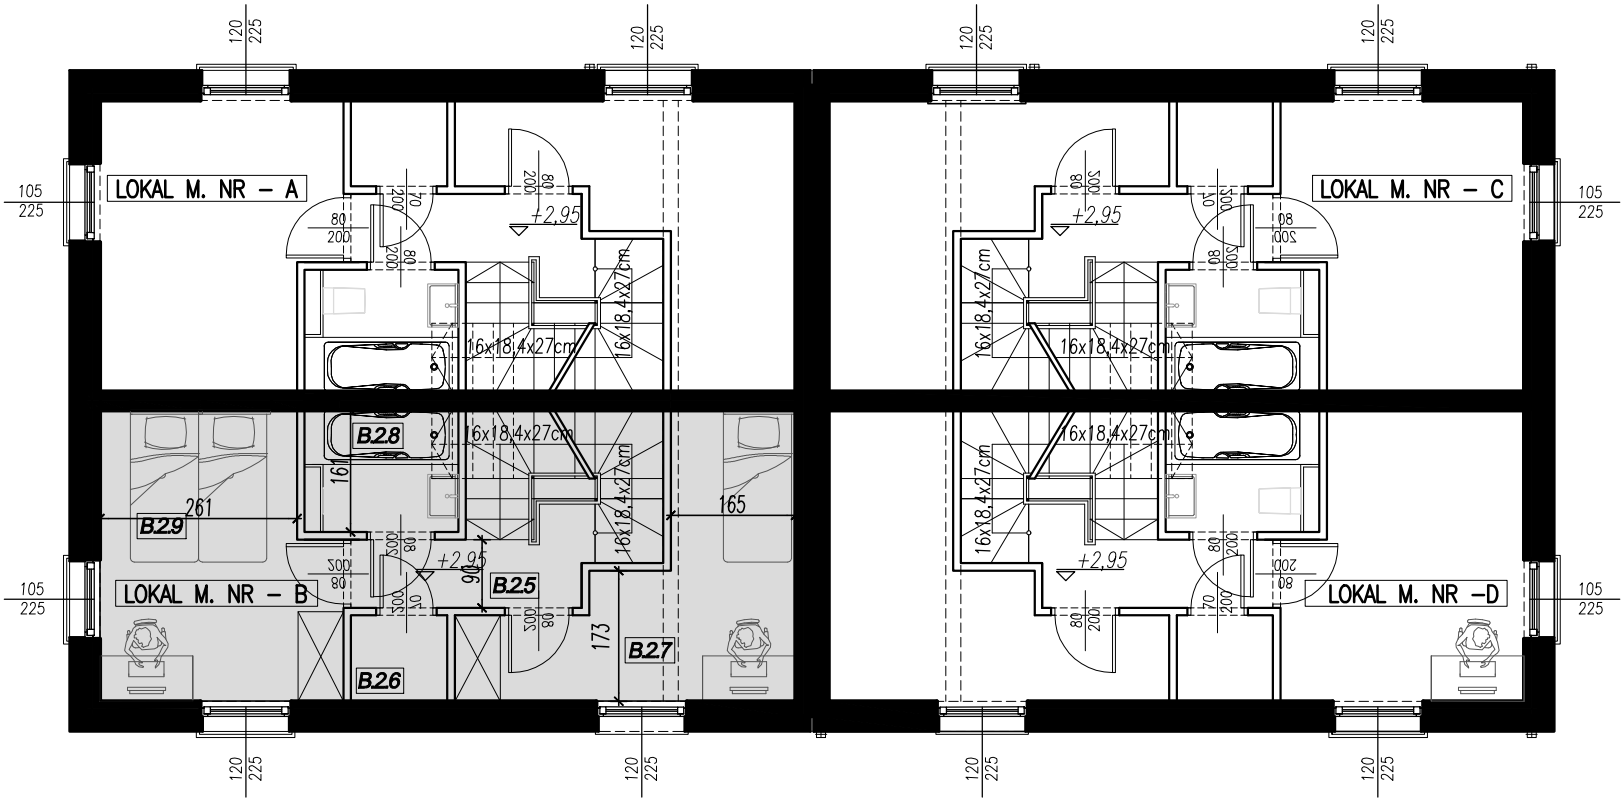

RZUT I PIĘTRA 1:100

DOM JEDNORODZINNY NR 1 - I PIĘTRO,
ZESTAWIENIE POWIERZCHNI UŻYTKOWEJ – WG.NORMY PN-ISO 9836:1997

BUDYNEK NR 1 - LOKAL MIESZKALNY NR B

B.2.5	KOMUNIKACJA	5.20 m2
B.2.6	GARDEROBA	1.44 m2
B.2.7	POKÓJ	10.20 m2
B.2.8	ŁAZIENKA	3,27 m2
B.2.9	POKÓJ	11.34 m2

RAZEM: 31.45 m2

ADRES INWESTYCJI:	OBREB: 0099 , J. EWID.: PODGÓRZE 126104_9, POWIAT: KRAKÓW DZIAŁKA: NR 1027, ULICA: ANTONIEGO HOBORSKIEGO	RYS.NR: A.2
INWESTOR:	AGADOM SP. Z O.O. ul. Elżbiety Drużbackiej 136 30-699 Kraków	SKALA: 1:100
TEMAT:	BUDOWA DWÓCH BUDYNKÓW MIESZKALNYCH JEDNORODZINNYCH W ZABUDOWIE BLIŹNIACZEJ NA DZ NR 1027, OBR. 99, J. EWID. PODGÓRZE PRZY ul. A. HOBORSKIEGO W KRAKOWIE.	
TREŚĆ RYSUNKU:	RZUT I PIĘTRA BUDYNEK NR 1 LOKAL NR B	

The architectural floor plan shows a symmetrical layout with four rooms, each measuring 102cm by 220cm. The rooms are labeled LOKAL M. NR - A, LOKAL M. NR - B, LOKAL M. NR - C, and LOKAL M. NR - D. Each room contains a staircase with a width of 16x18,4x27cm. The plan also includes dimensions for the rooms (H=102cm, H=220cm) and the staircases (H=140cm, H=220cm). The rooms are numbered B210, B211, B212, and B213. The plan is oriented with a north arrow pointing towards the top right. The rooms are separated by a central corridor and have access to the exterior through a door. The plan is drawn at a scale of 1:50.

BUDYNEK MIESZKALNY NR 2

nr 11 WBOIM00015008
WSPRZETKOWISZCIE DO WPROJEKTOWANIA WZOSKOWISZCIE
WSPRZETKOWISZCIE WZOSKOWISZCIE
WSPRZETKOWISZCIE WZOSKOWISZCIE

Amman



		POWIERZCHNIA PODANA "PO PODŁOŻE"
B.1.10	KOMUNIKACJA	2.96 m ²
B.1.11	POM. STRYCHU PRZYNALEŻNE	1.87 m ²
B.1.12	POM. STRYCHU PRZYNALEŻNE	30.11 m ²
RAZEM:		34.94 m ²

ADRES INWESTYCJI:	OBREB: 0099 , J. EWID.: PODGÓRZE 126104_9, POWAT: KRAKÓW DZIAŁKA: NR 102/7, ULICA: ANTONIEGO HOBORSKIEGO	RYS.NR: A.3
INWESTOR:	AGADOM SP. Z O.O. ul. Elżbiety Drużbackiej 136 30-699 Kraków	SKALA: 1:100
TEMAT:	BUDOWA DWÓCH BUDYNKÓW MIESZKALNYCH JEDNORODZINNYCH W ZABUDOWIE BLIŹNIACZEJ NA DZ NR 102/7, OBR. 99, J. EWID. PODGÓRZE PRZY ul. A. HOBORSKIEGO W KRAKOWIE.	
TREŚĆ RYSUNKU:	RZUT PODDASZA BUDYNEK NR 1 LOKAL NR B	